

QUY HOẠCH CHI TIẾT TL 1/500 KHU TÁI ĐỊNH CƯ LIÊN HIỆP 1, PHƯỜNG TRƯƠNG QUANG TRỌNG (MỞ RỘNG)
PHỤC VỤ CÔNG TÁC GPMB DỰ ÁN ĐẬP DÂNG HẠ LƯU SÔNG TRÀ KHÚC (ĐIỀU CHỈNH)

BẢN ĐỒ QUY HOẠCH TỔNG MẶT BẰNG SỬ DỤNG ĐẤT

BẢNG CÂN BẰNG SỬ DỤNG ĐẤT

TT	KÝ HIỆU	MỤC ĐÍCH SỬ DỤNG ĐẤT	THEO QUY HOẠCH ĐÃ PHÊ DUYỆT		QUY HOẠCH ĐIỀU CHỈNH		(+) TĂNG (-) GIẢM
			DIỆN TÍCH (m²)	TỶ LỆ (%)	DIỆN TÍCH (m²)	TỶ LỆ (%)	
1		ĐẤT Ở	4782.7	45.35	4163	39.48	-619.7
2		ĐẤT CÂY XANH	969.1	9.19	1587.5	15.05	+618.4
3		ĐẤT GIAO THÔNG	4212.8	39.95	4212.8	39.95	0.00
4		ĐẤT KỸ THUẬT + TALUY	581.3	5.51	537.6	5.1	-43.7
5		ĐẤT KỸ THUẬT (TRẠM XLNT)			45	0.43	+45
*		TỔNG DIỆN TÍCH	10545.9	100	10545.9	100	0.00
			44 LÔ ĐẤT Ở		38 LÔ ĐẤT Ở		

SỐ THỨ TỰ LÔ TRONG KHU

DIỆN TÍCH LÔ ĐẤT

KÝ HIỆU KHU ĐẤT

TỔNG SỐ LÔ TRONG KHU



KÝ HIỆU KHU ĐẤT

DIỆN TÍCH KHU ĐẤT

MẬT ĐỘ XÂY DỰNG TỐI ĐA

TẦNG CAO TỐI ĐA

CHỈ GIỚI XÂY DỰNG

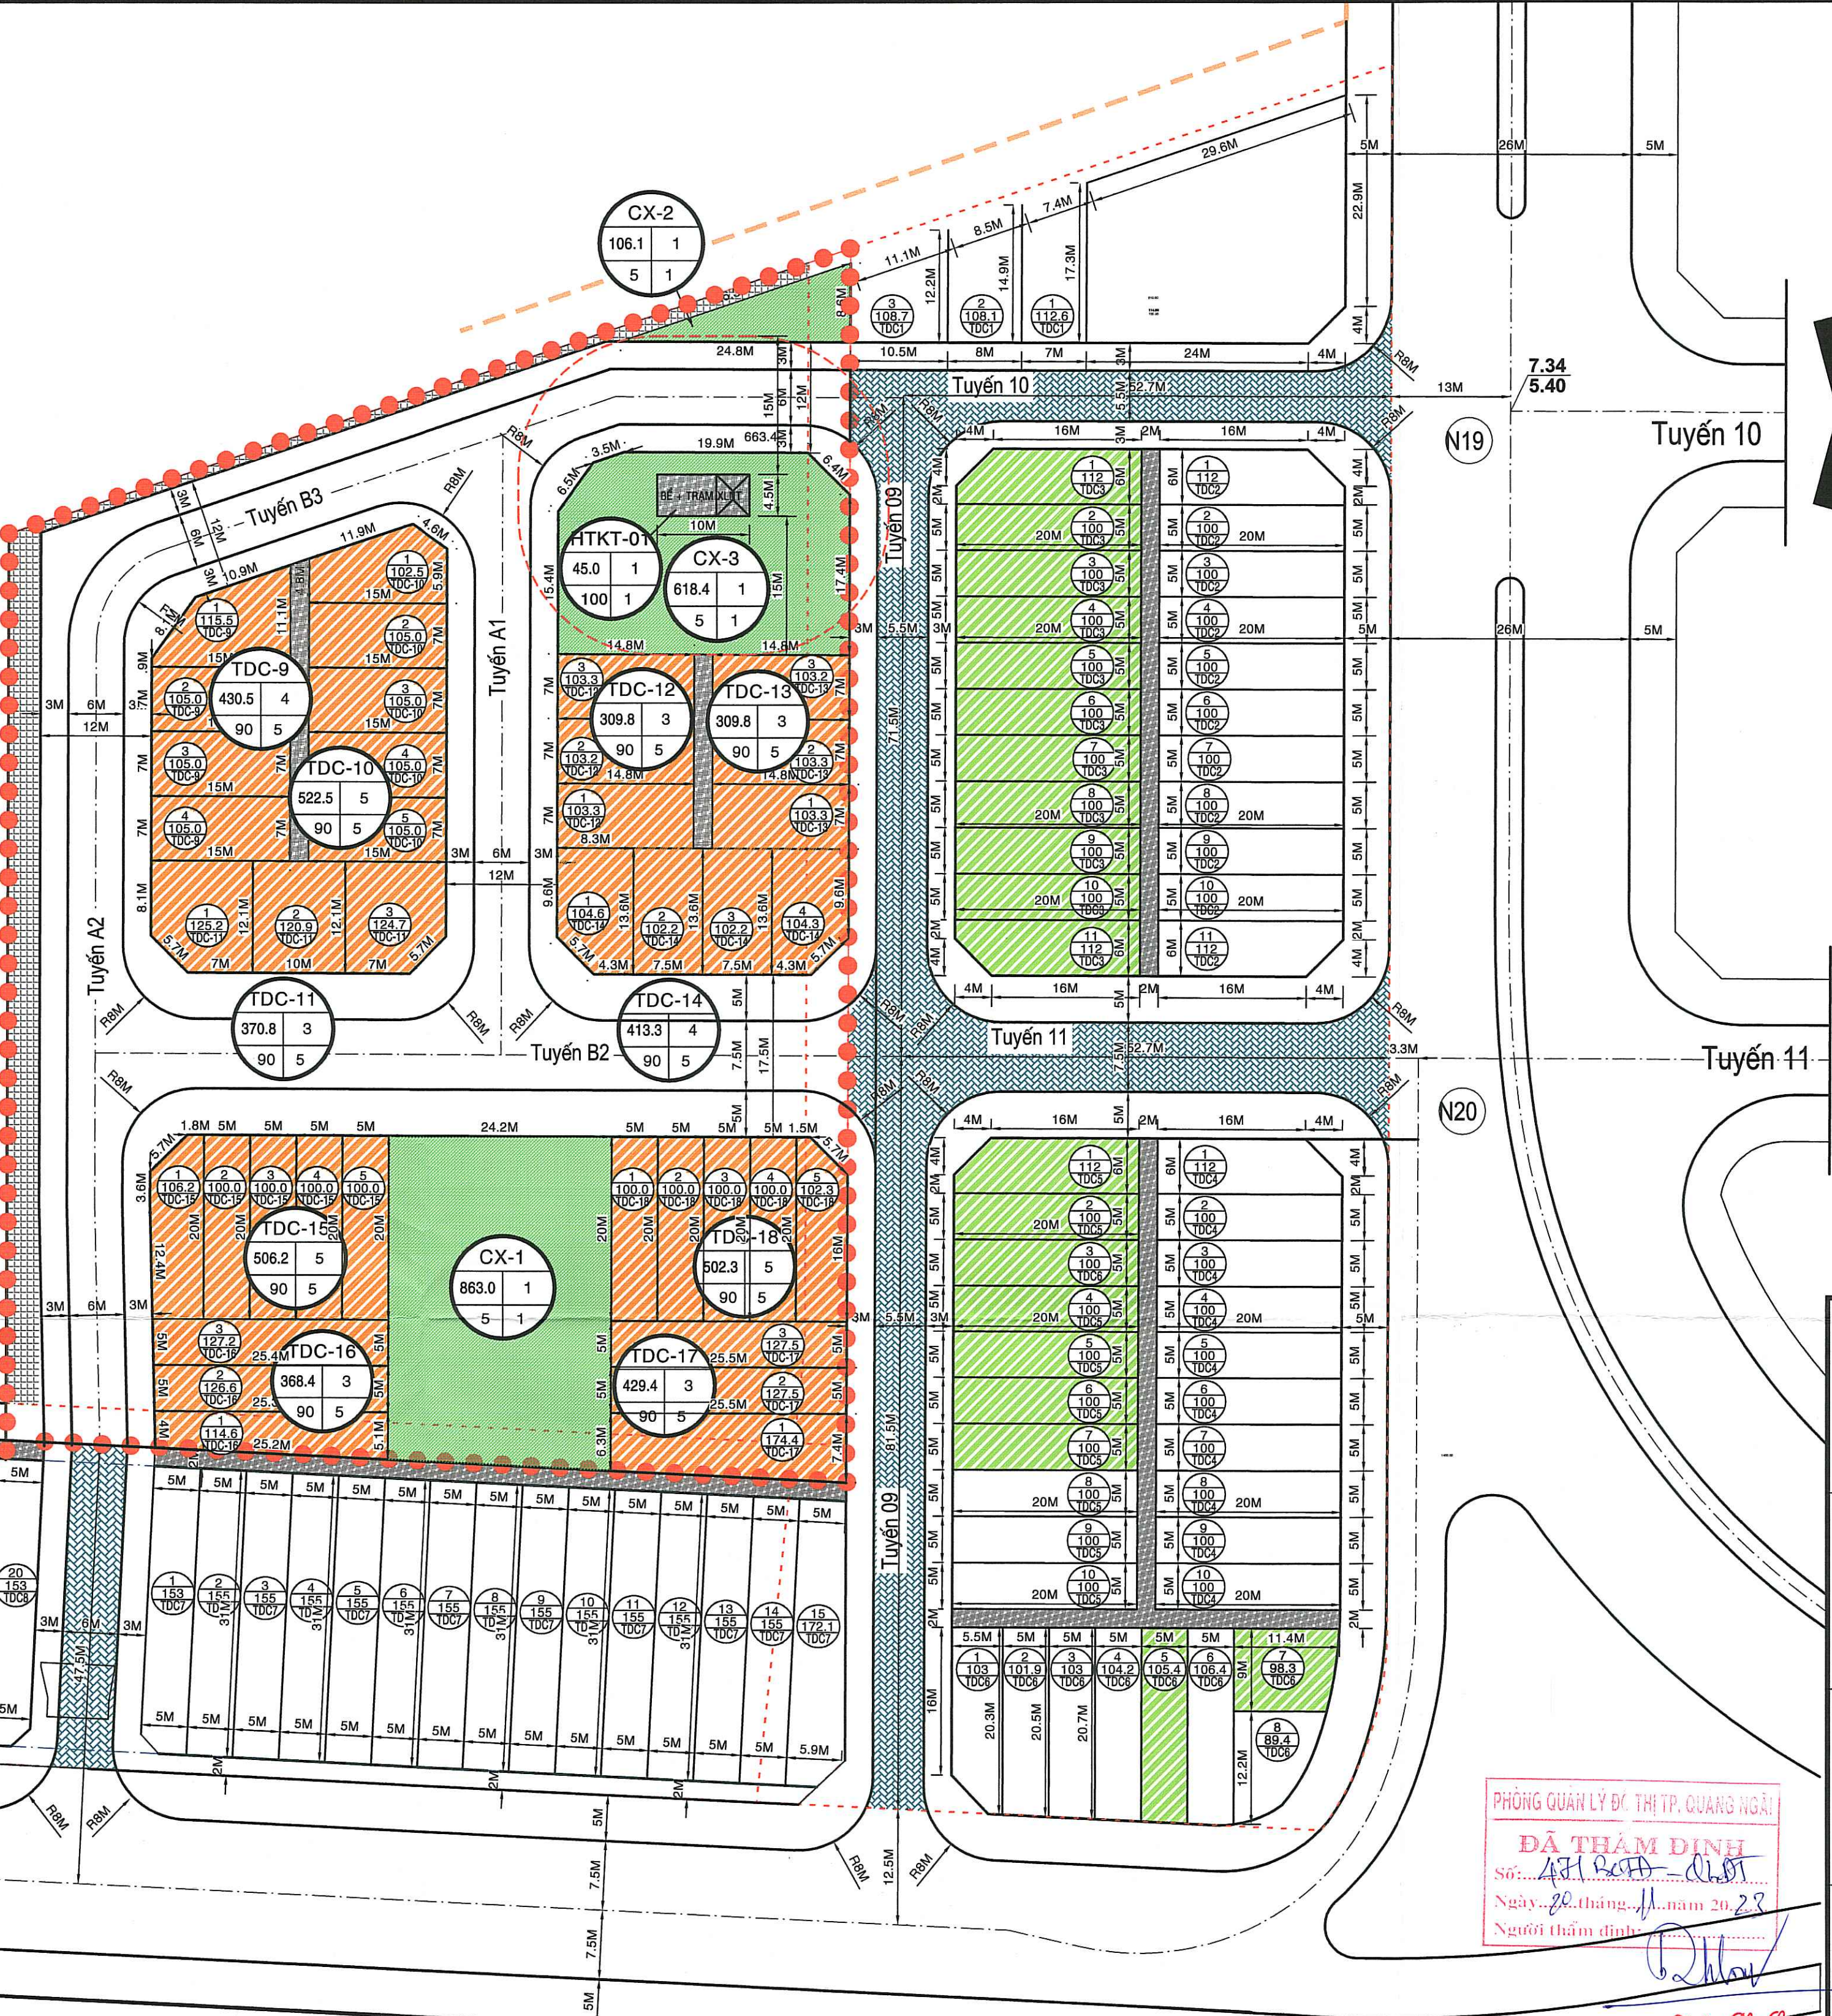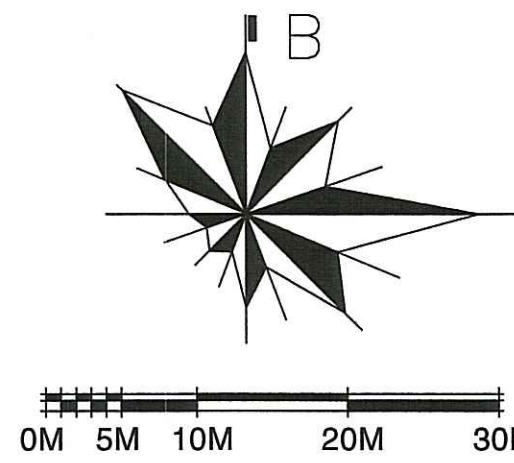

CƠ QUAN PHÊ DUYỆT:

Hôm theo quyết định số: ... ngày ... tháng ... năm ...

CƠ QUAN THẨM ĐỊNH:

Hôm theo công văn số: ... ngày ... tháng ... năm ...

CƠ QUAN THỎA THUẬN (nếu có):

Hôm theo công văn số: ... ngày ... tháng ... năm ...

CƠ QUAN TỔ CHỨC LẬP QUY HOẠCH: UBND TỈNH QUẢNG NGÃI

BỘ LƯU AN ĐỀ XÁC ĐỊNH CÁC CÔNG TRÌNH GIAO THÔNG TỈNH

Hôm theo công văn số: ... ngày ... tháng ... năm ...

Đỗ Vũ Bảo

CÔNG TRÌNH:

QUY HOẠCH CHI TIẾT TL 1/500 KHU TÁI ĐỊNH CƯ LIÊN HIỆP 1, PHƯỜNG TRƯƠNG QUANG TRỌNG (MỞ RỘNG) PHỤC VỤ CÔNG TÁC GPMB DỰ ÁN ĐẬP DÂNG HẠ LƯU SÔNG TRÀ KHÚC (ĐIỀU CHỈNH)

Địa điểm:

PHƯỜNG TRƯƠNG QUANG TRỌNG - TP QUẢNG NGÃI

TÊN BẢN VẼ:

BẢN ĐỒ QUY HOẠCH TỔNG MẶT BẰNG SỬ DỤNG ĐẤT

BẢN VẼ: KT-04 GHEP: 1 X A1 TỶ LỆ: 1/500 Ngày: 10/2023

Thế hiện:

Thước kẻ:

Chữ ký:

C.N.D.A:

Q.L. kỹ thuật:

GIÁM ĐỐC ĐƠN VỊ THIẾT KẾ:

KT.G.ĐỐC/P.G.ĐỐC:

KT.S. PHẠM QUỐC DUY

KT.S. TA THANH HẢI

GIÁM ĐỐC ĐƠN VỊ THIẾT KẾ:

KT.G.ĐỐC/P.G.ĐỐC:

KT.S. PHẠM QUỐC DUY

KT.S. TA THANH HẢI

CÔNG TY C.P TƯ VẤN XÂY DỰNG & ĐẦU TƯ QUẢNG NGÃI

Địa chỉ: 361/363 TRƯỜNG CHINH - TP QUẢNG NGÃI